


Lageplan Blexen

Maßstab 1:1.500

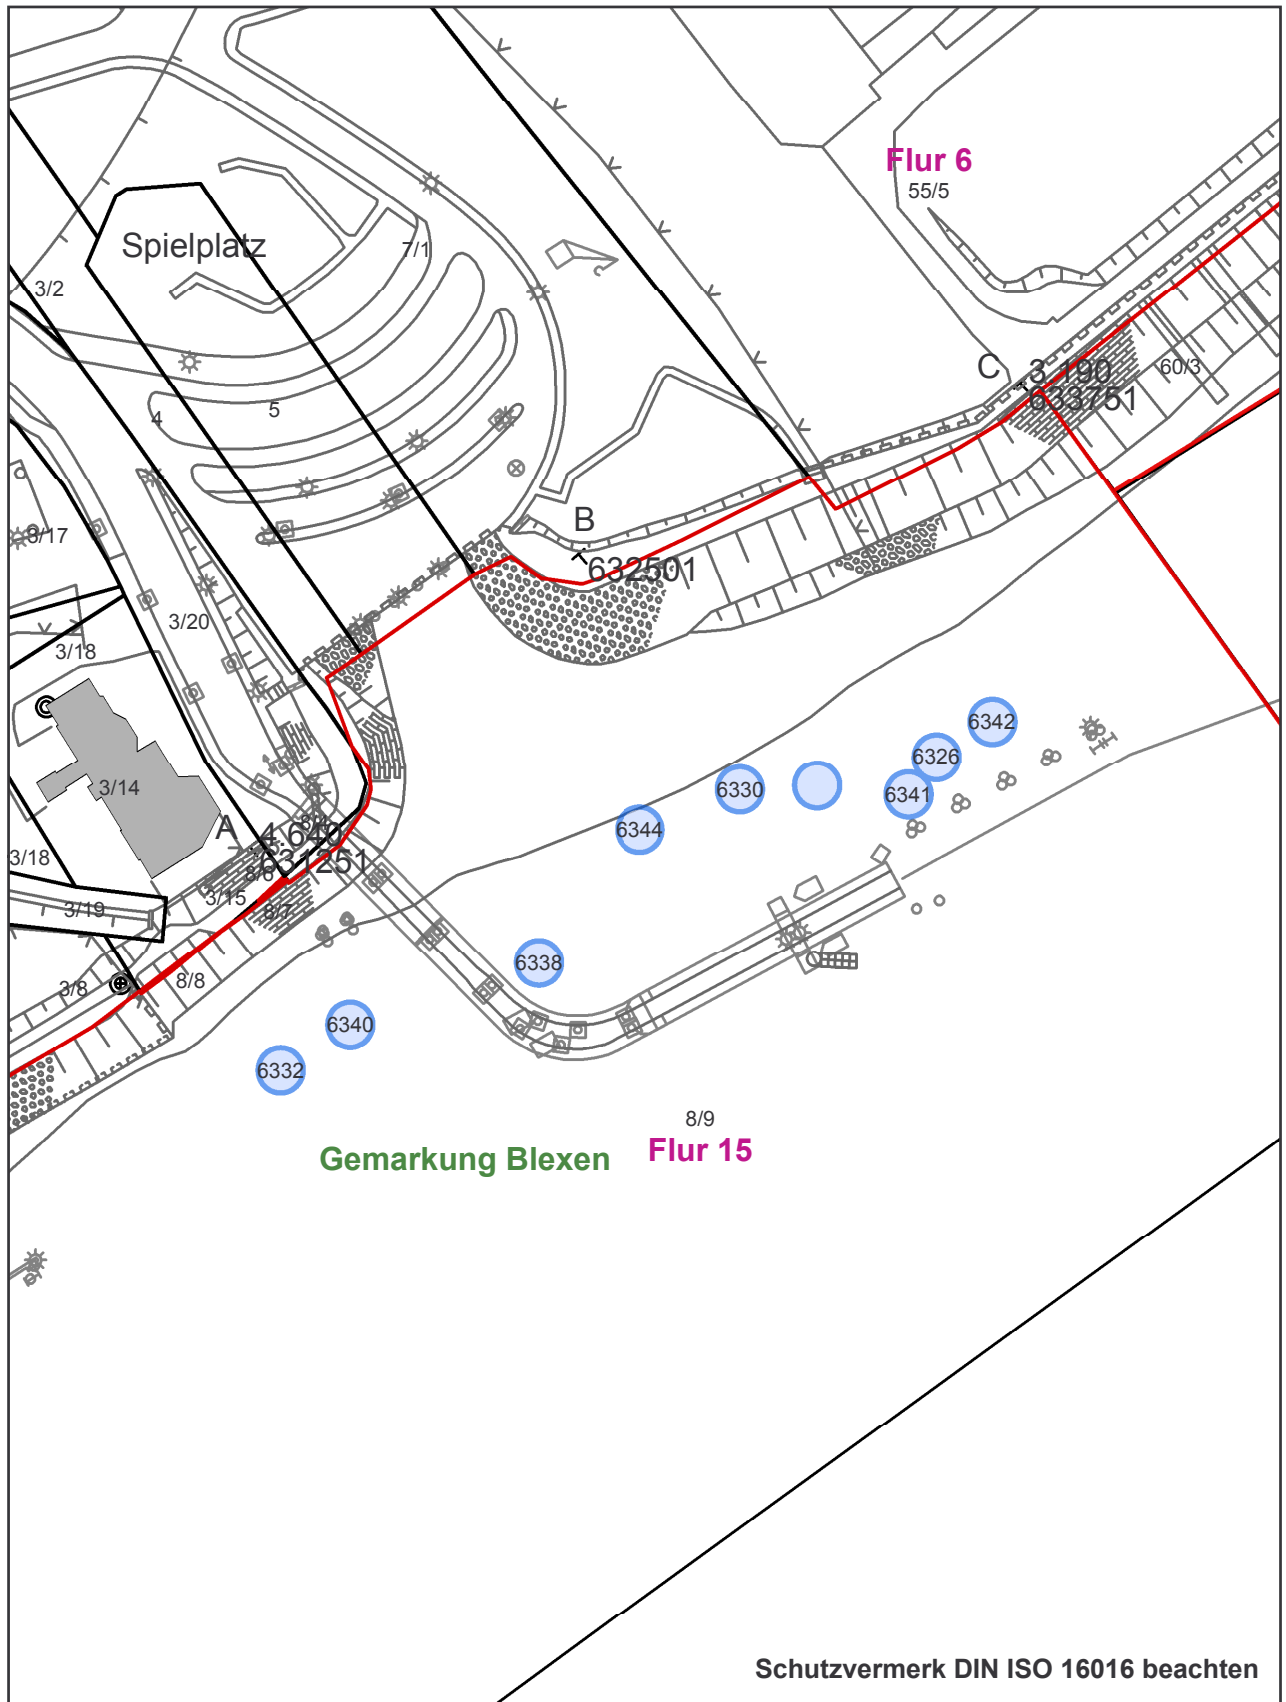

Wasserstraße Unterweser (von Km 63,1 bis Km 63,4, linkes Ufer)




Schutzvermerk DIN ISO 16016 beachten

**Wasser- und Schiffsamt Bremerhaven
-Vermessung / Liegenschaften -**

Am Alten Vorhafen 1
27568 Bremerhaven
Telefon 0471/4835-389



Bearbeiter: Andreas Schubert
AktENZEICHEN 263.4/F
Nutzfläche 
Datum: 30.04.2007